


Overtakelseskart 30.6.16

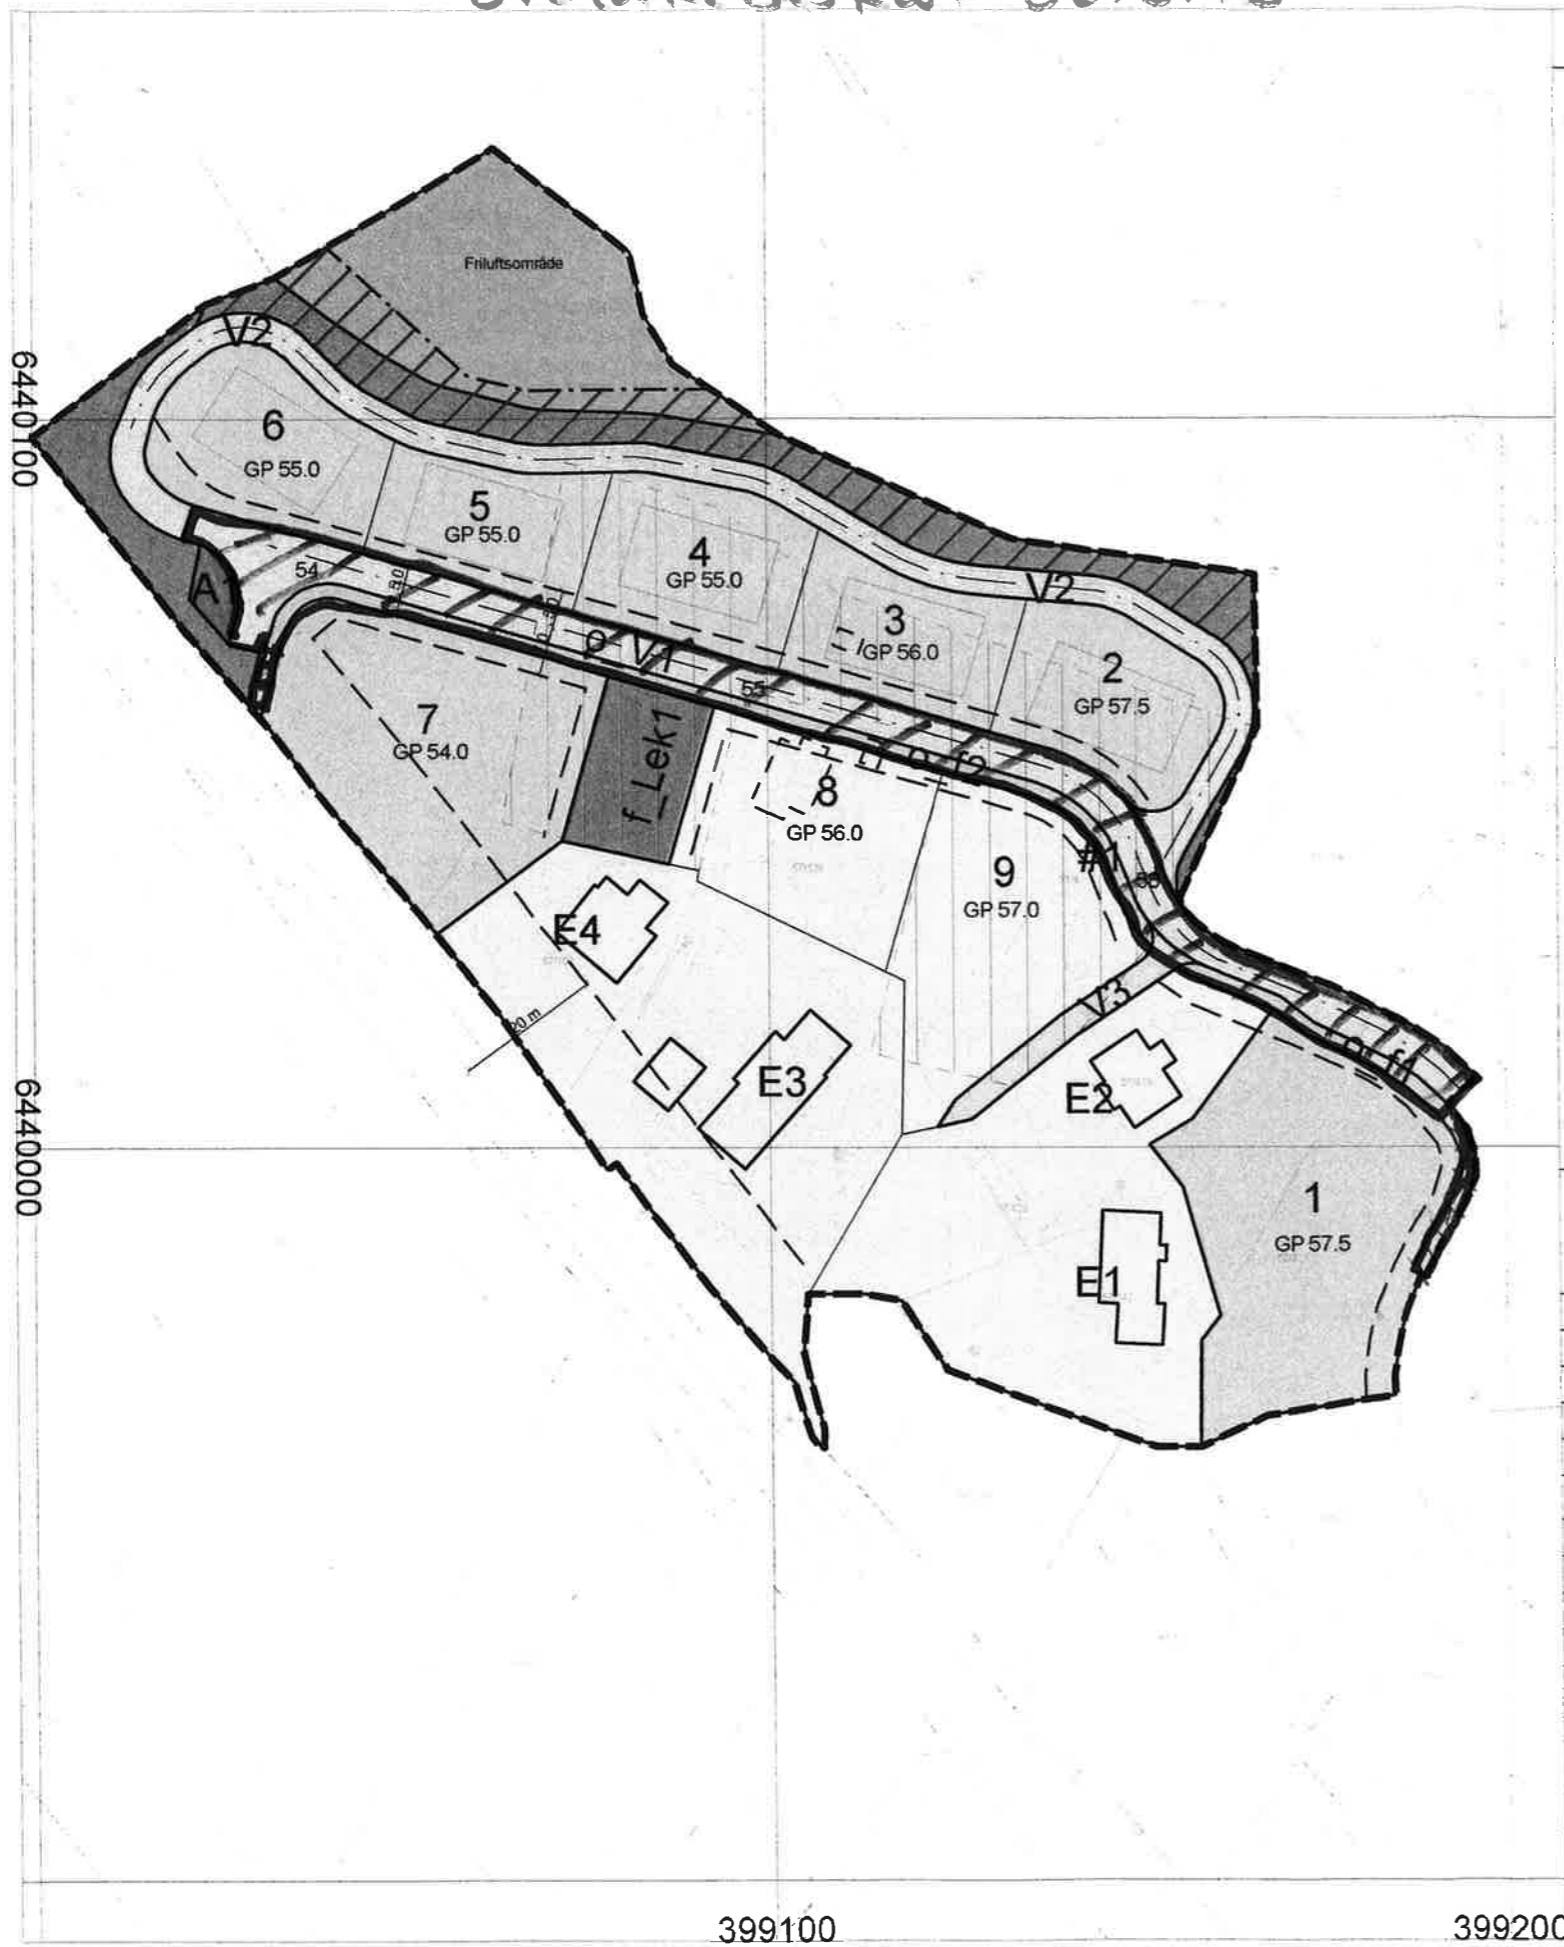

TEGNFORKLARING

- Bebyggelse og anlegg (PBL § 12-5, nr. 1)
- Boligbebyggelse - frittliggende småhusbebyggelse
 - Boligbebyggelse - konsentrert småhusbebyggelse
 - Avløpsanlegg
 - Lekeplass
- Samferdselsanlegg og teknisk infrastruktur (PBL § 12-5, nr. 2)
- Veg
 - Fortau
 - Annen veggrunn - grøntareal
- Landbruks-, natur- og friluftsmål samt reindrift (PBL § 12-5)
- Friluftsmål
- Hensynssoner (PBL § 12-6)
- Ras- og skredfare
- Bestemmelsesområde
- Bestemmelsesområde - #1

LINJESYMBOLER

- Rp Grense
- Rpformålsgrense
- RpJuridisk linje
- Regulert tomtegrense
- Byggegrense
- Bebyggelse som inngår i planen
- Bebyggelse som forutsettes fjernet

GP =GroVPlanert tomt 1.etg




LINDESNES KOMMUNE

Detaljregulering for Livold boligfelt
I medhold av plan- og bygningslovens § 12-12 har Lindesnes kommune v/Kommunestyret i møte 11.12.14, sak 84/14 vedtatt denne detaljregulering med tilhørende bestemmelser. Denne detaljregulering er i samsvar med Kommunestyrets vedtak.

Vigeland, 09.02.15

Signatur
Ordfører

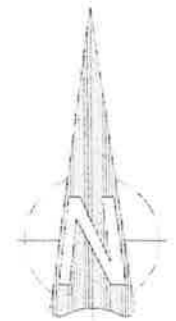

Kartmålestokk 1: 1000/A2, Ekv. 1m

DETALJREGULERINGSPLAN FOR LIVOLD BOLIGFELT

	SAKSNR.	DATO	SIGN.
Planforslag		26.08.2013	
Revisjon A - iht vedtak i teknisk styre 15.10.2013		27.11.2013	
Revisjon B		27.06.2014	
SAKSBEHANDLING IFLG. PLAN- OG BYGNINGSLOVEN			
Melding om igangsatt planarbeid		03.01.2012	
1. gangs behandling i teknisk styre		15.10.2013	
Offentlig ettersyn fra 27.12.2013-07.02.2014			
2. gangs behandling i det faste utvalget for plansaker		11.11.2014	
Kommunestyrets vedtak:		11.12.2014	
<p>_____ Signatur av Ordføreren i Lindesnes kommune</p>			
PLANEN UTARBEIDET AV: Lindesnes Bygg AS	SAKSNR.	TEGNNR.	SAKSBEH.